VZOROVÝ REZ ŠACHTOVEJ KOPANEJ STUDNE Z BETÓNOVÝCH SKRUŽÍ

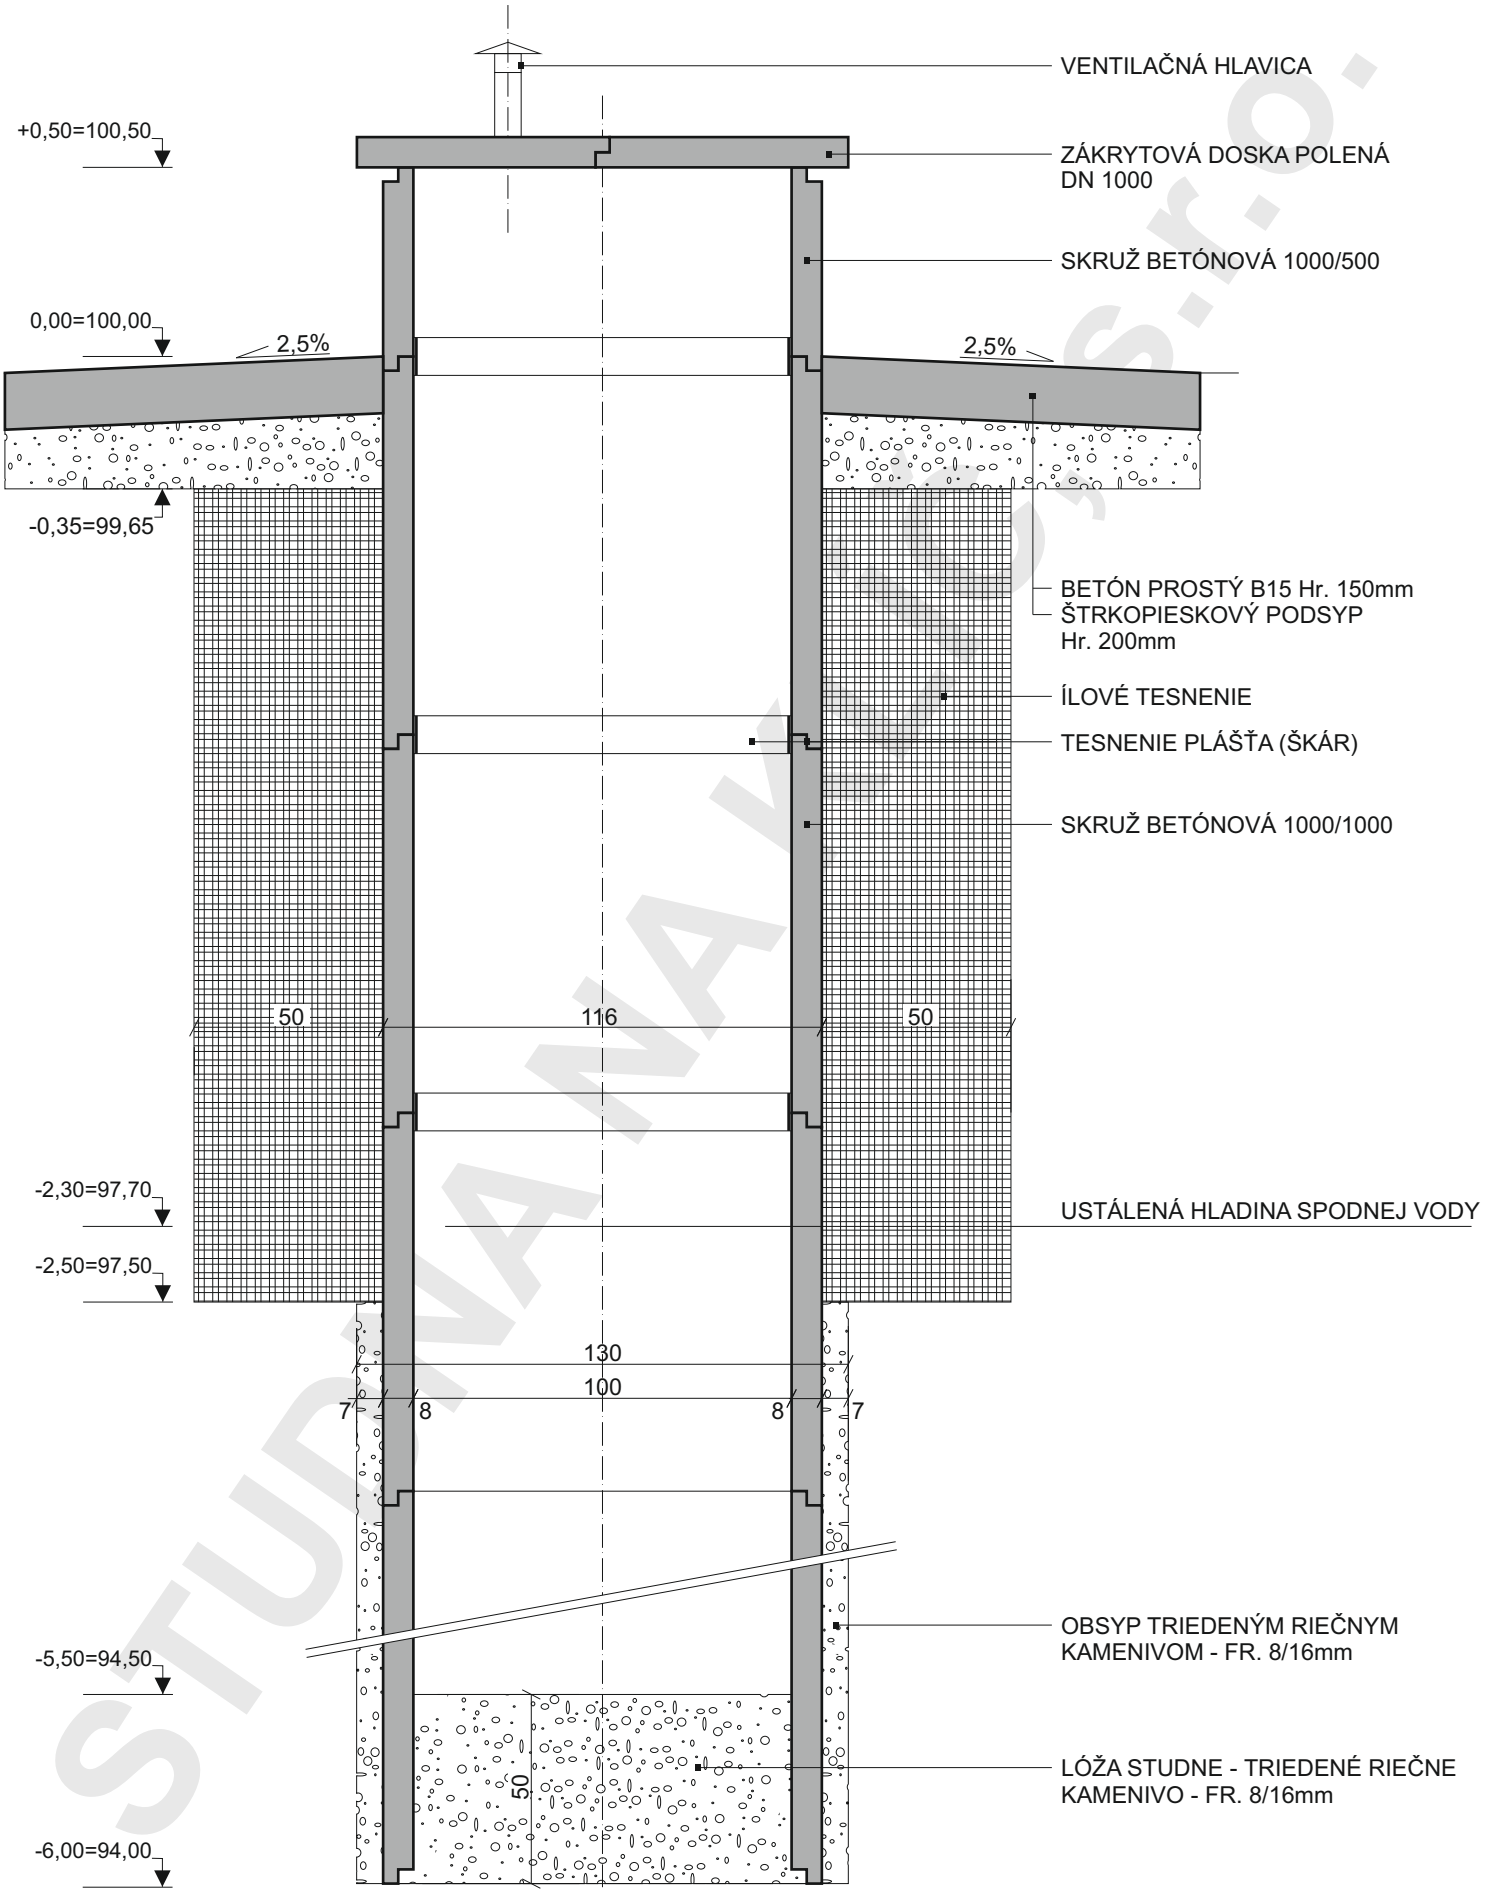

STUDNA NA KĽÚČ s.r.o.